


Legende:

- Gewässerabschnitt
- Gewässer
- Gewässer - Verdolung
- Landfläche
- Stadtfläche (Ortsentwässerung)
- Hilfsknoten
- Rückhaltung Bestand
- Rückhaltung Ortsentwässerung
- 649 Knoten-ID
- 1385 Berechnungsknotennummer FGM
- A38 Knotennummer FGU Elsenz

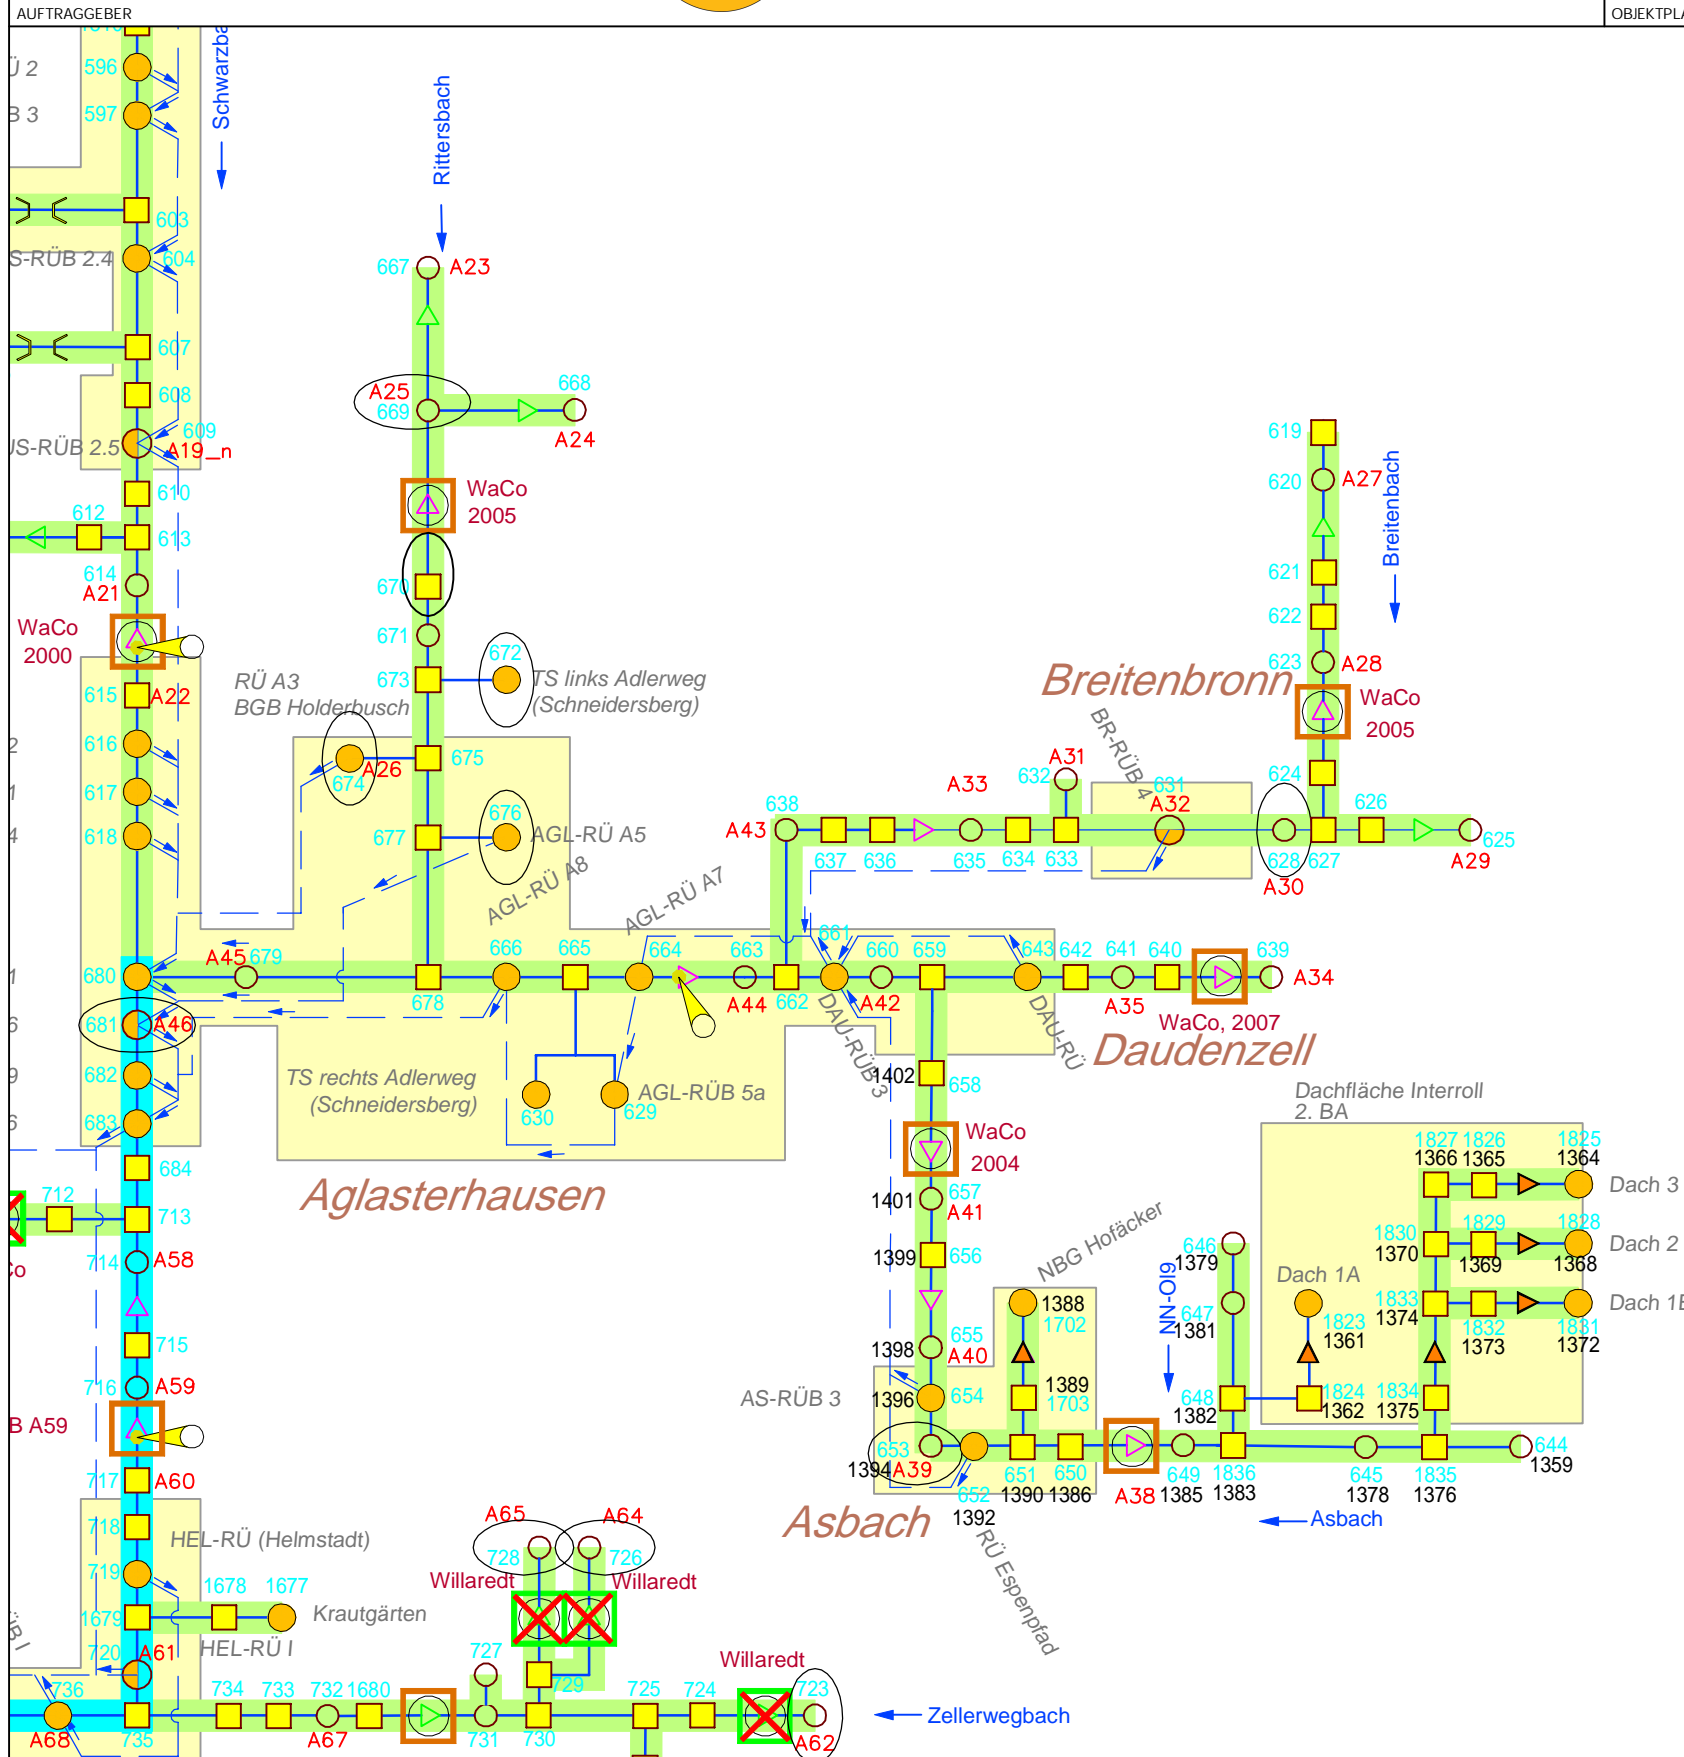

WALD + CORBE Consulting GmbH CAD DIN A3

	DATUM	NAME	PLANUNGSSTAND	UNTERSCHRIFT ----
ENTWICKELT	18.08.2023	mdo		
BEARBEITET	08.11.2023	mdo	MASSSTAB	
GEPRÜFT			LAGESYSTEM	
PROJEKTNUMMER	101.23.077		HOHENSYSTEM	

UNTERSCHRIFT OBJEKTPLANER

**Einleitung von Regenwasser aus der Werkserweiterung (BA2)
 von Interroll in das Gewässersystem des Asbachs
 Systemskizze**

A.1.3

ANLAGE